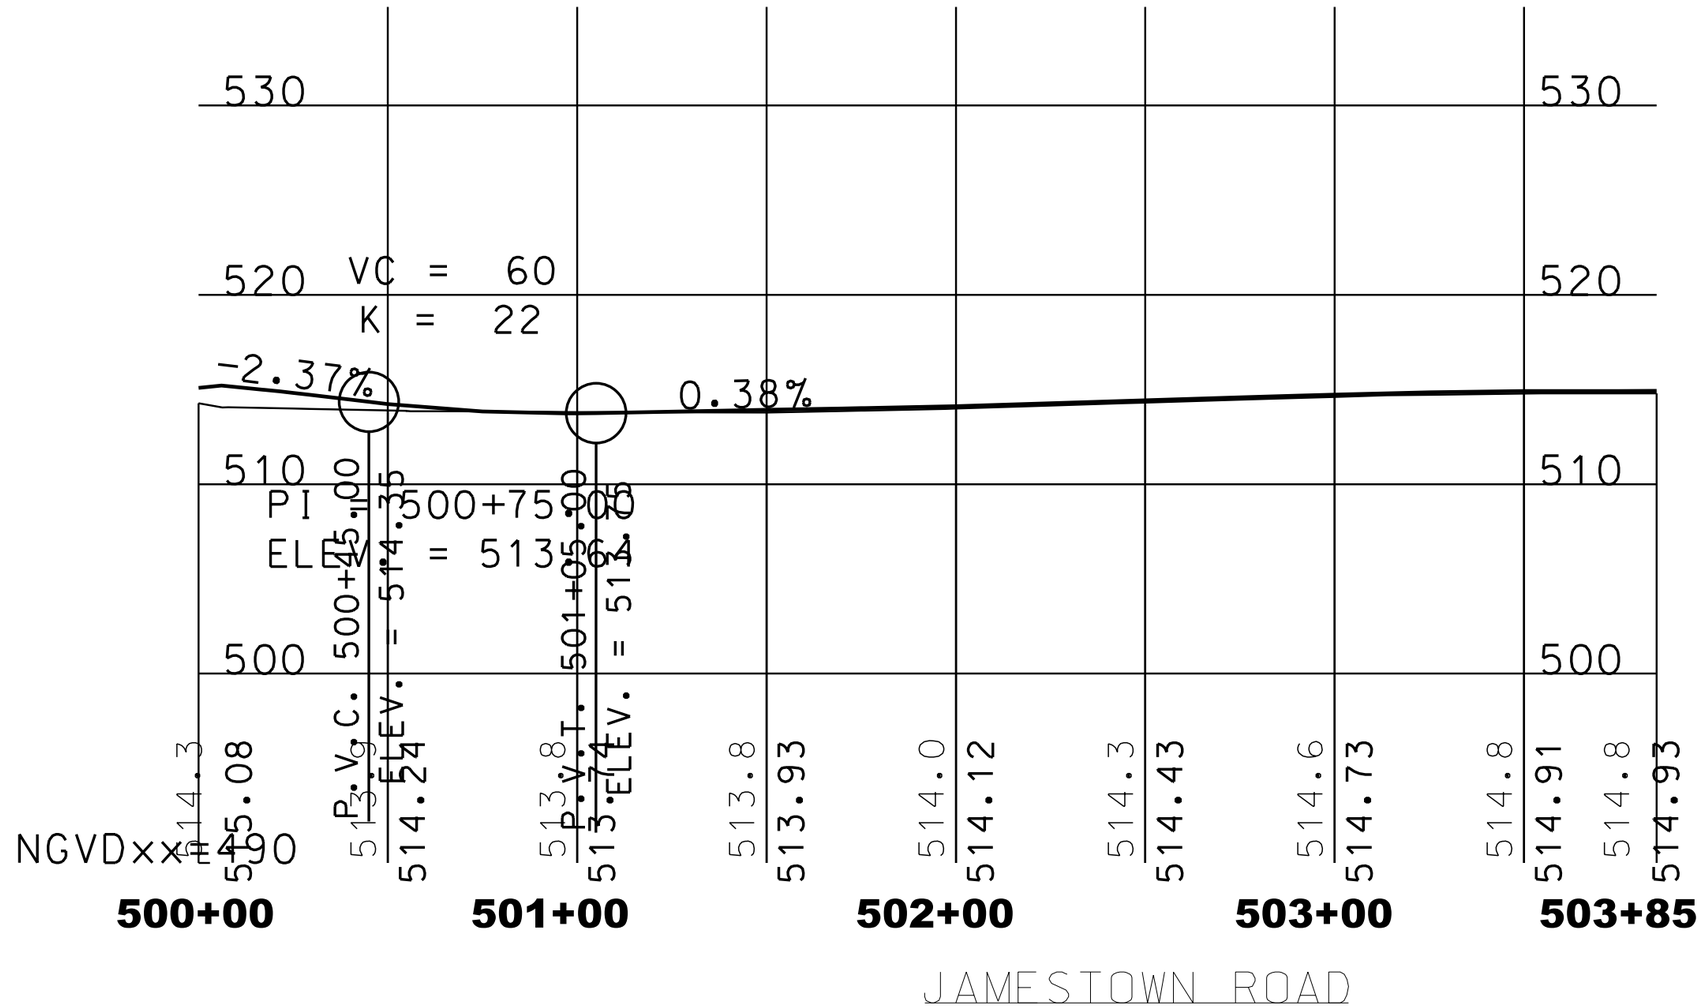
530
520
510
500
VC = 60
K = 22
-2.37%
0.38%
PI = 500+75.00
ELEV. = 513.64
P.V.C. 500+45.00
ELEV. = 514.24
P.V.T. 501+05.00
ELEV. = 513.74
514.3
515.08
513.9
514.24
513.8
513.74
513.8
513.93
514.0
514.12
514.3
514.43
514.6
514.73
514.8
514.91
514.8
514.93
NGVDxx+90
500+00
501+00
502+00
503+00
503+85
JAMESTOWN ROAD