BERLIN 12958B
X-A000(052)
PUPLIC HEARING

PRELIMINARY PLANS
SUBJECT TO CHANGE
DATE 8/13/2009

SCALE: 1" = 50' HORIZONTAL
1" = 10' VERTICAL

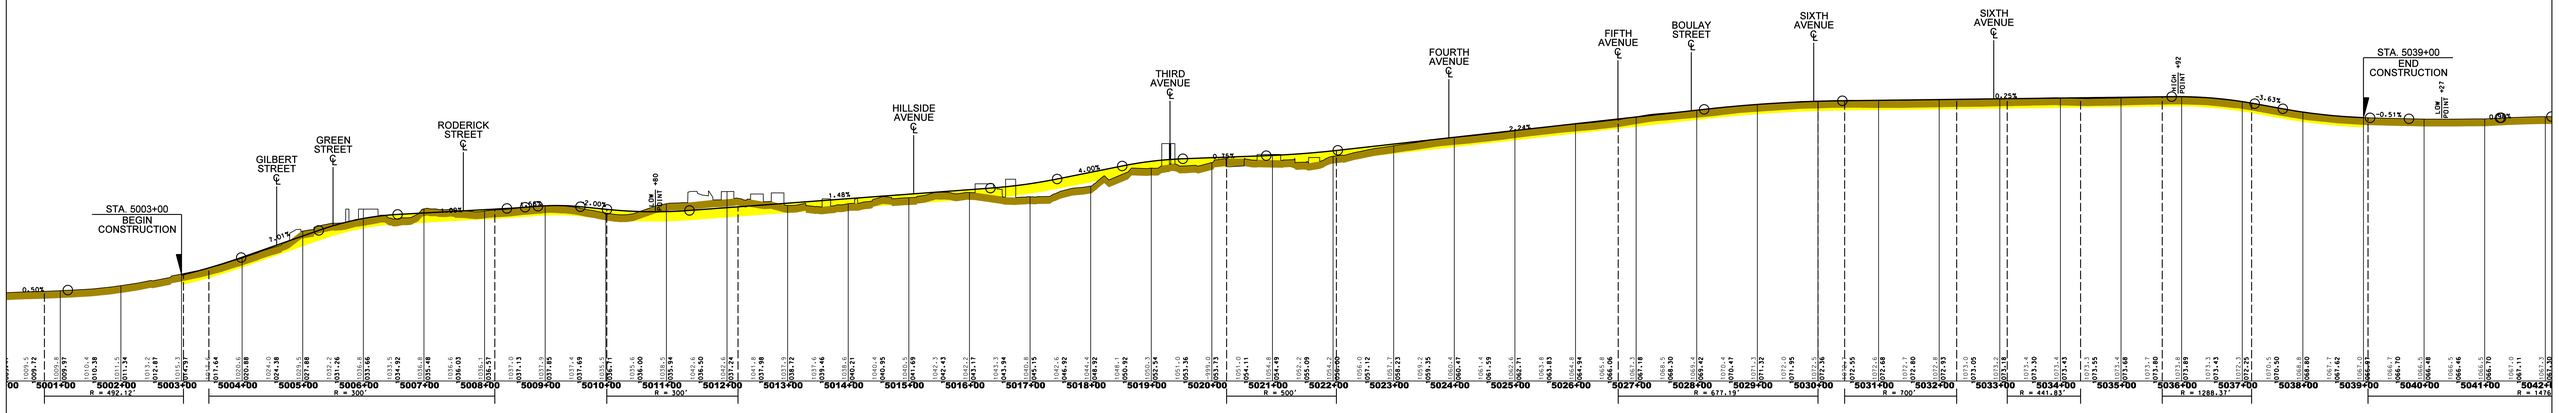

HORIZONTAL CURVE DATA

5000+73.81
5003+03.30
5003+45.17
5008+16.97
5010+01.71
5012+18.16
5020+24.29
5022+05.50
5026+70.36
5030+00.03
5030+43.96
5032+28.83
5033+12.27
5034+33.21
5035+68.01
5037+15.39
5039+07.48