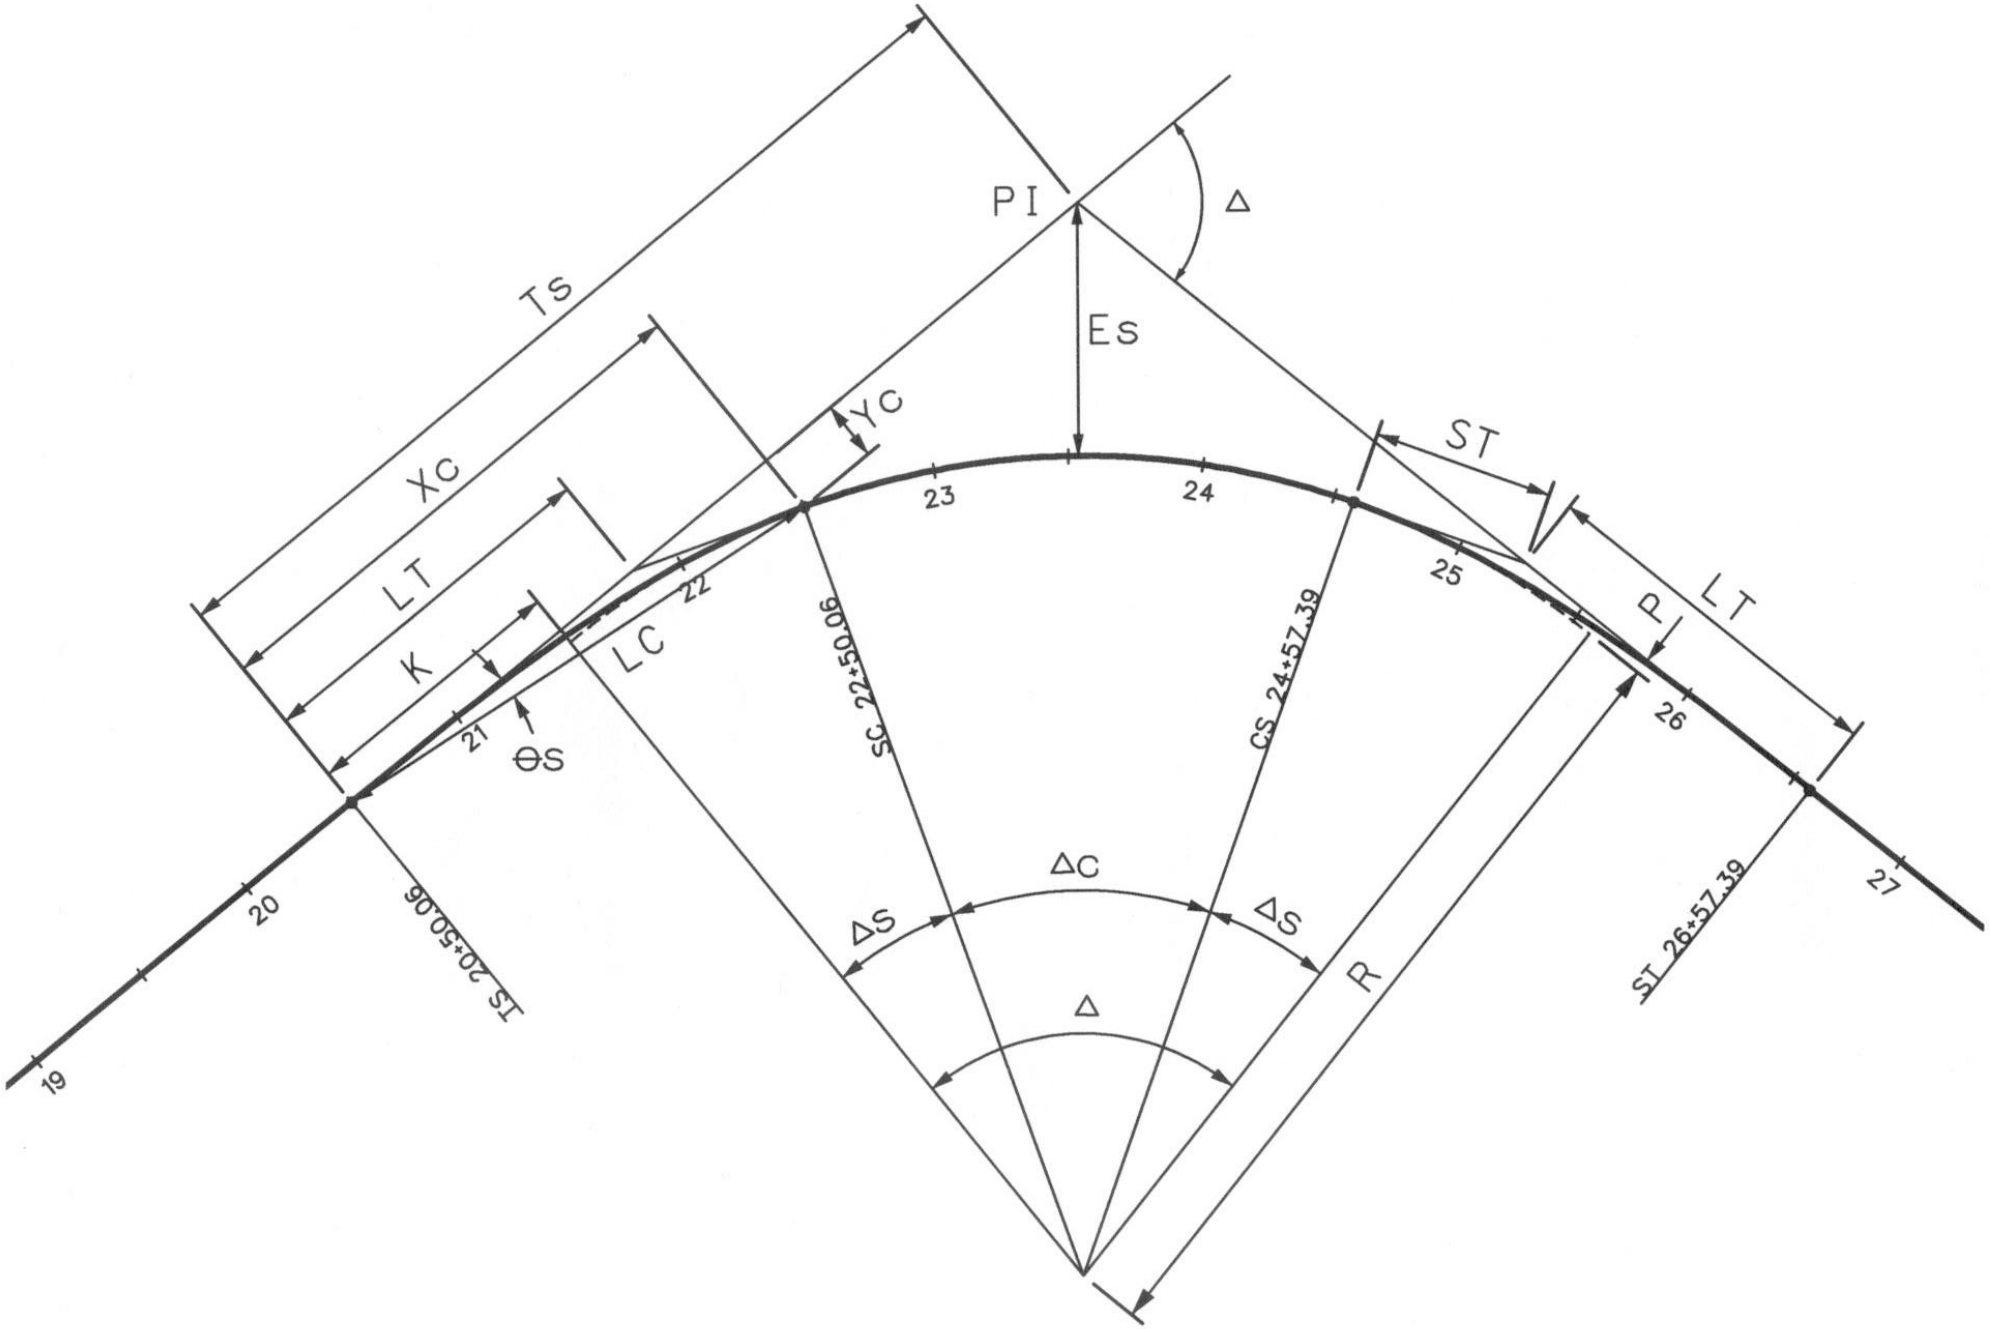

PI
Δ
Es
Ts
Xc
LT
K
Yc
LC
ST
LT
P
θs
SC 22+50.06
CS 24+57.39
ST 26+57.39
TS 20+50.06
ΔC
ΔS
ΔS
Δ
R
19
20
21
22
23
24
25
26
27